



WYDZIAŁ KOMUNIKACJI  
/ SCHEMAT ROZMIESZCZENIA REGATÓW /

SKALA 1:50

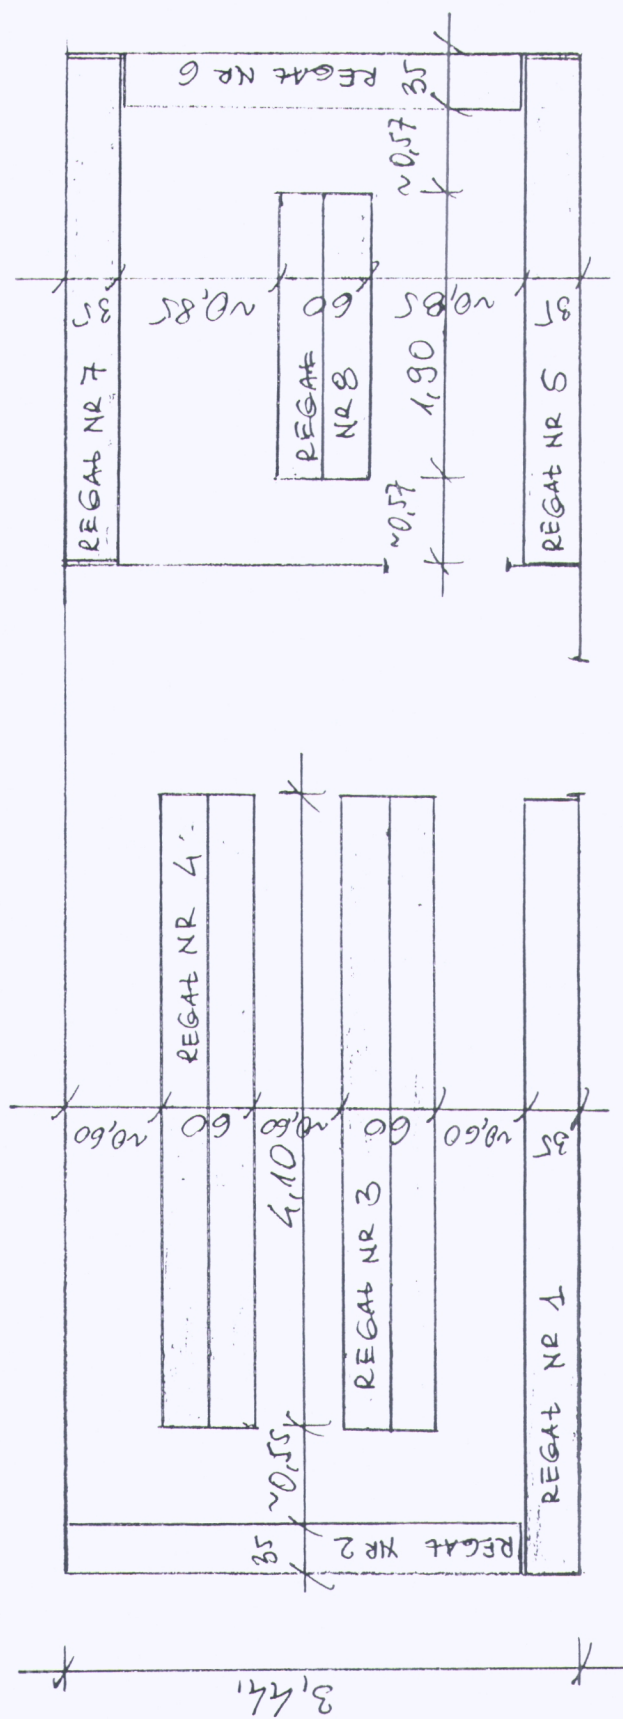


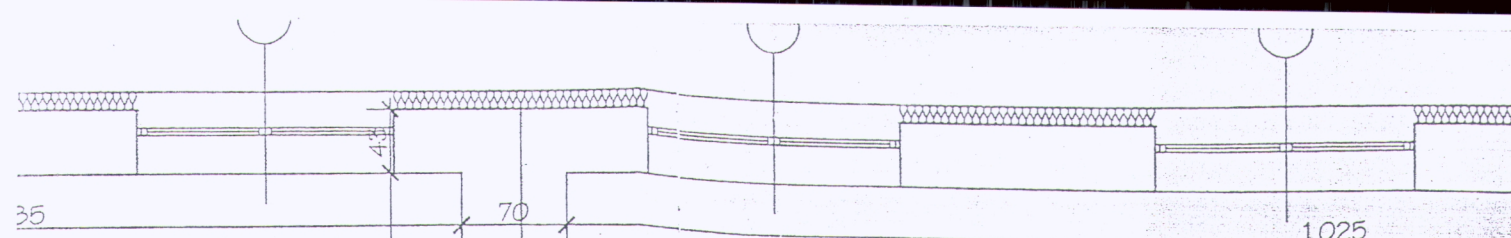


SCHEMAT NR 2

BIUROWY

POKÓJ BIUROWY

SKALA 1:50

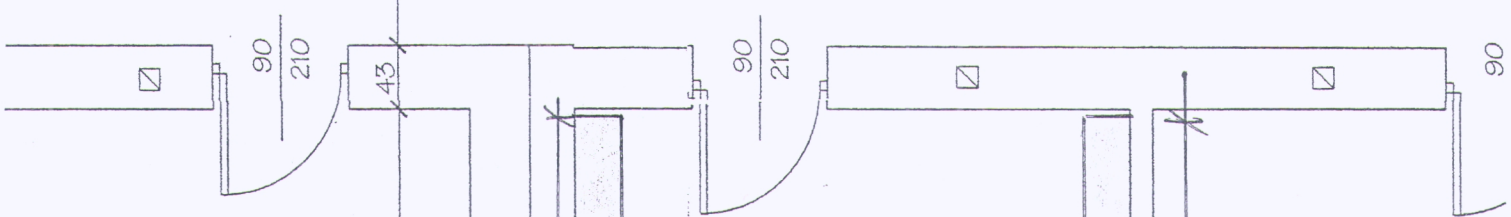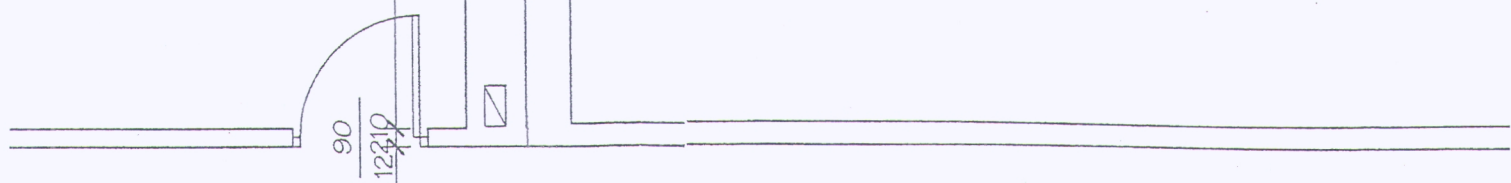

POKÓJ BIUROWY

POKÓJ BIUROWY  
Nv 6

POKÓJ BIURO

5,20

5,20

REGAT JEDNOSTRONNY NR 11


REGAT JEDNOSTRONNY NR 12

0,30

0,30

PROJEKTOWANE DOCIEPLENIE  
STYROPIAN GR. 12 cm

PROJEKTOWANE DOCIEPLENIE  
STYROPIAN GR. 12 cm

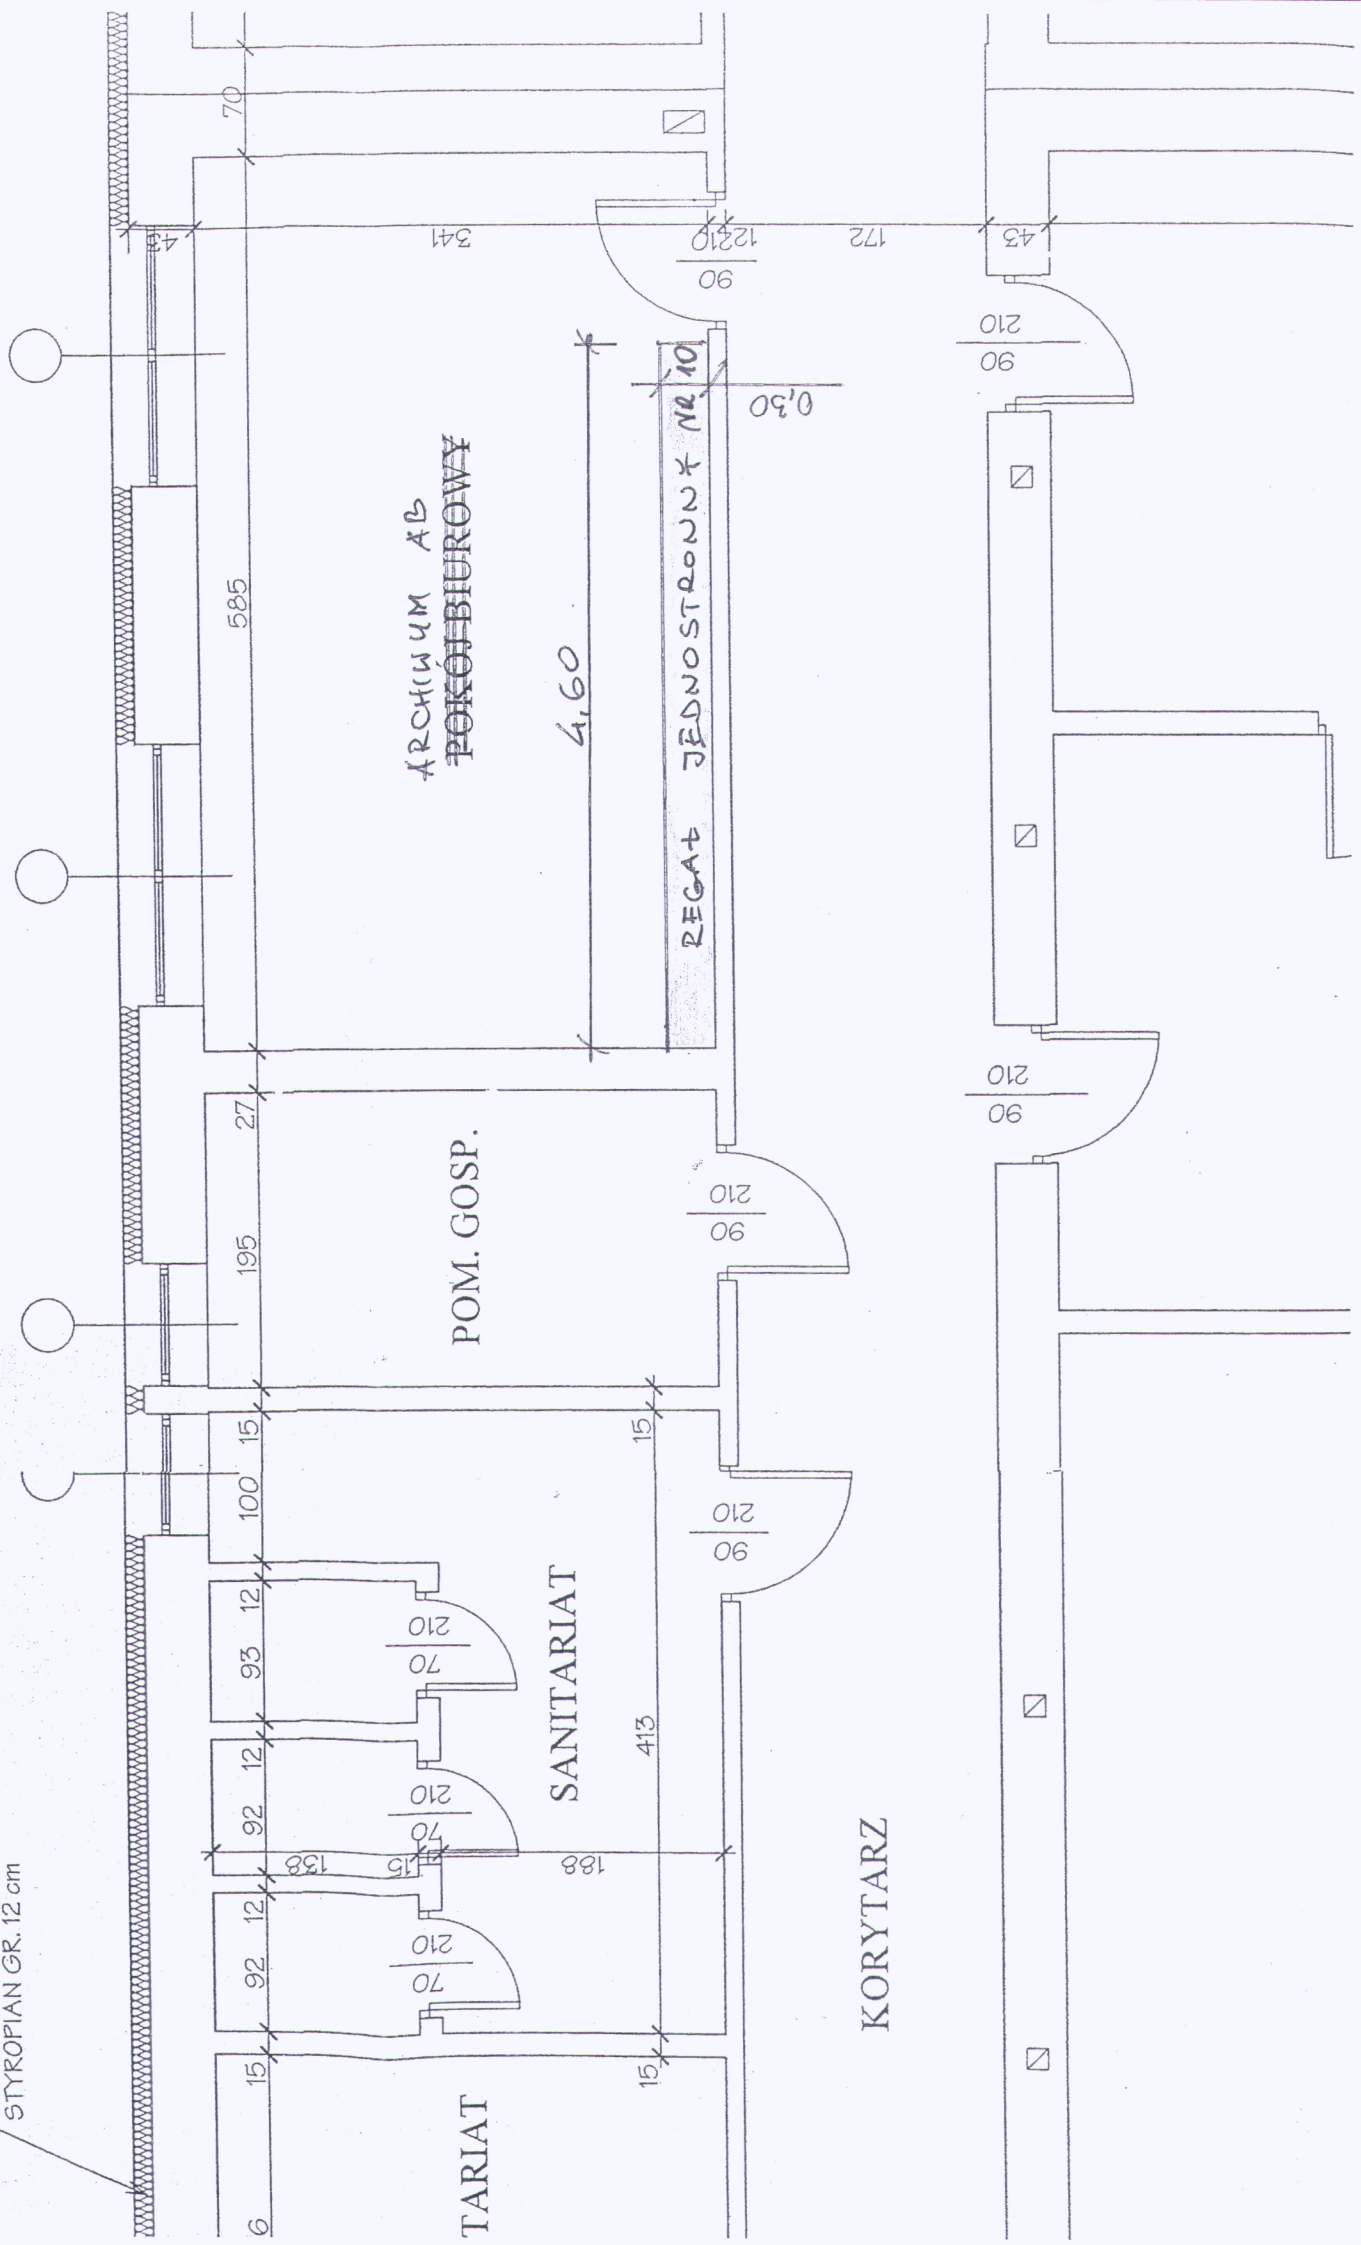

POKÓJ BIUROWY

KL. SCHODOWA

SCHEMAT NR 4

POM. NA WÓZKI

5,29 lastrico

SKALA 1:50

KORYTAR

POKÓJ BIUROWY

5,20

REGAT JEDNOSTRONNY NR 15

2,40

REGAT NR 16  
DWUSTRONNY

KM

NR 13

REGAT JEDNOSTRONNY

2,40

POKÓJ BIUROWY

NE DOCIEPLENIE  
R. 12 cm